



Commune de NIVILLAC
Extrait de plan au 1/1000

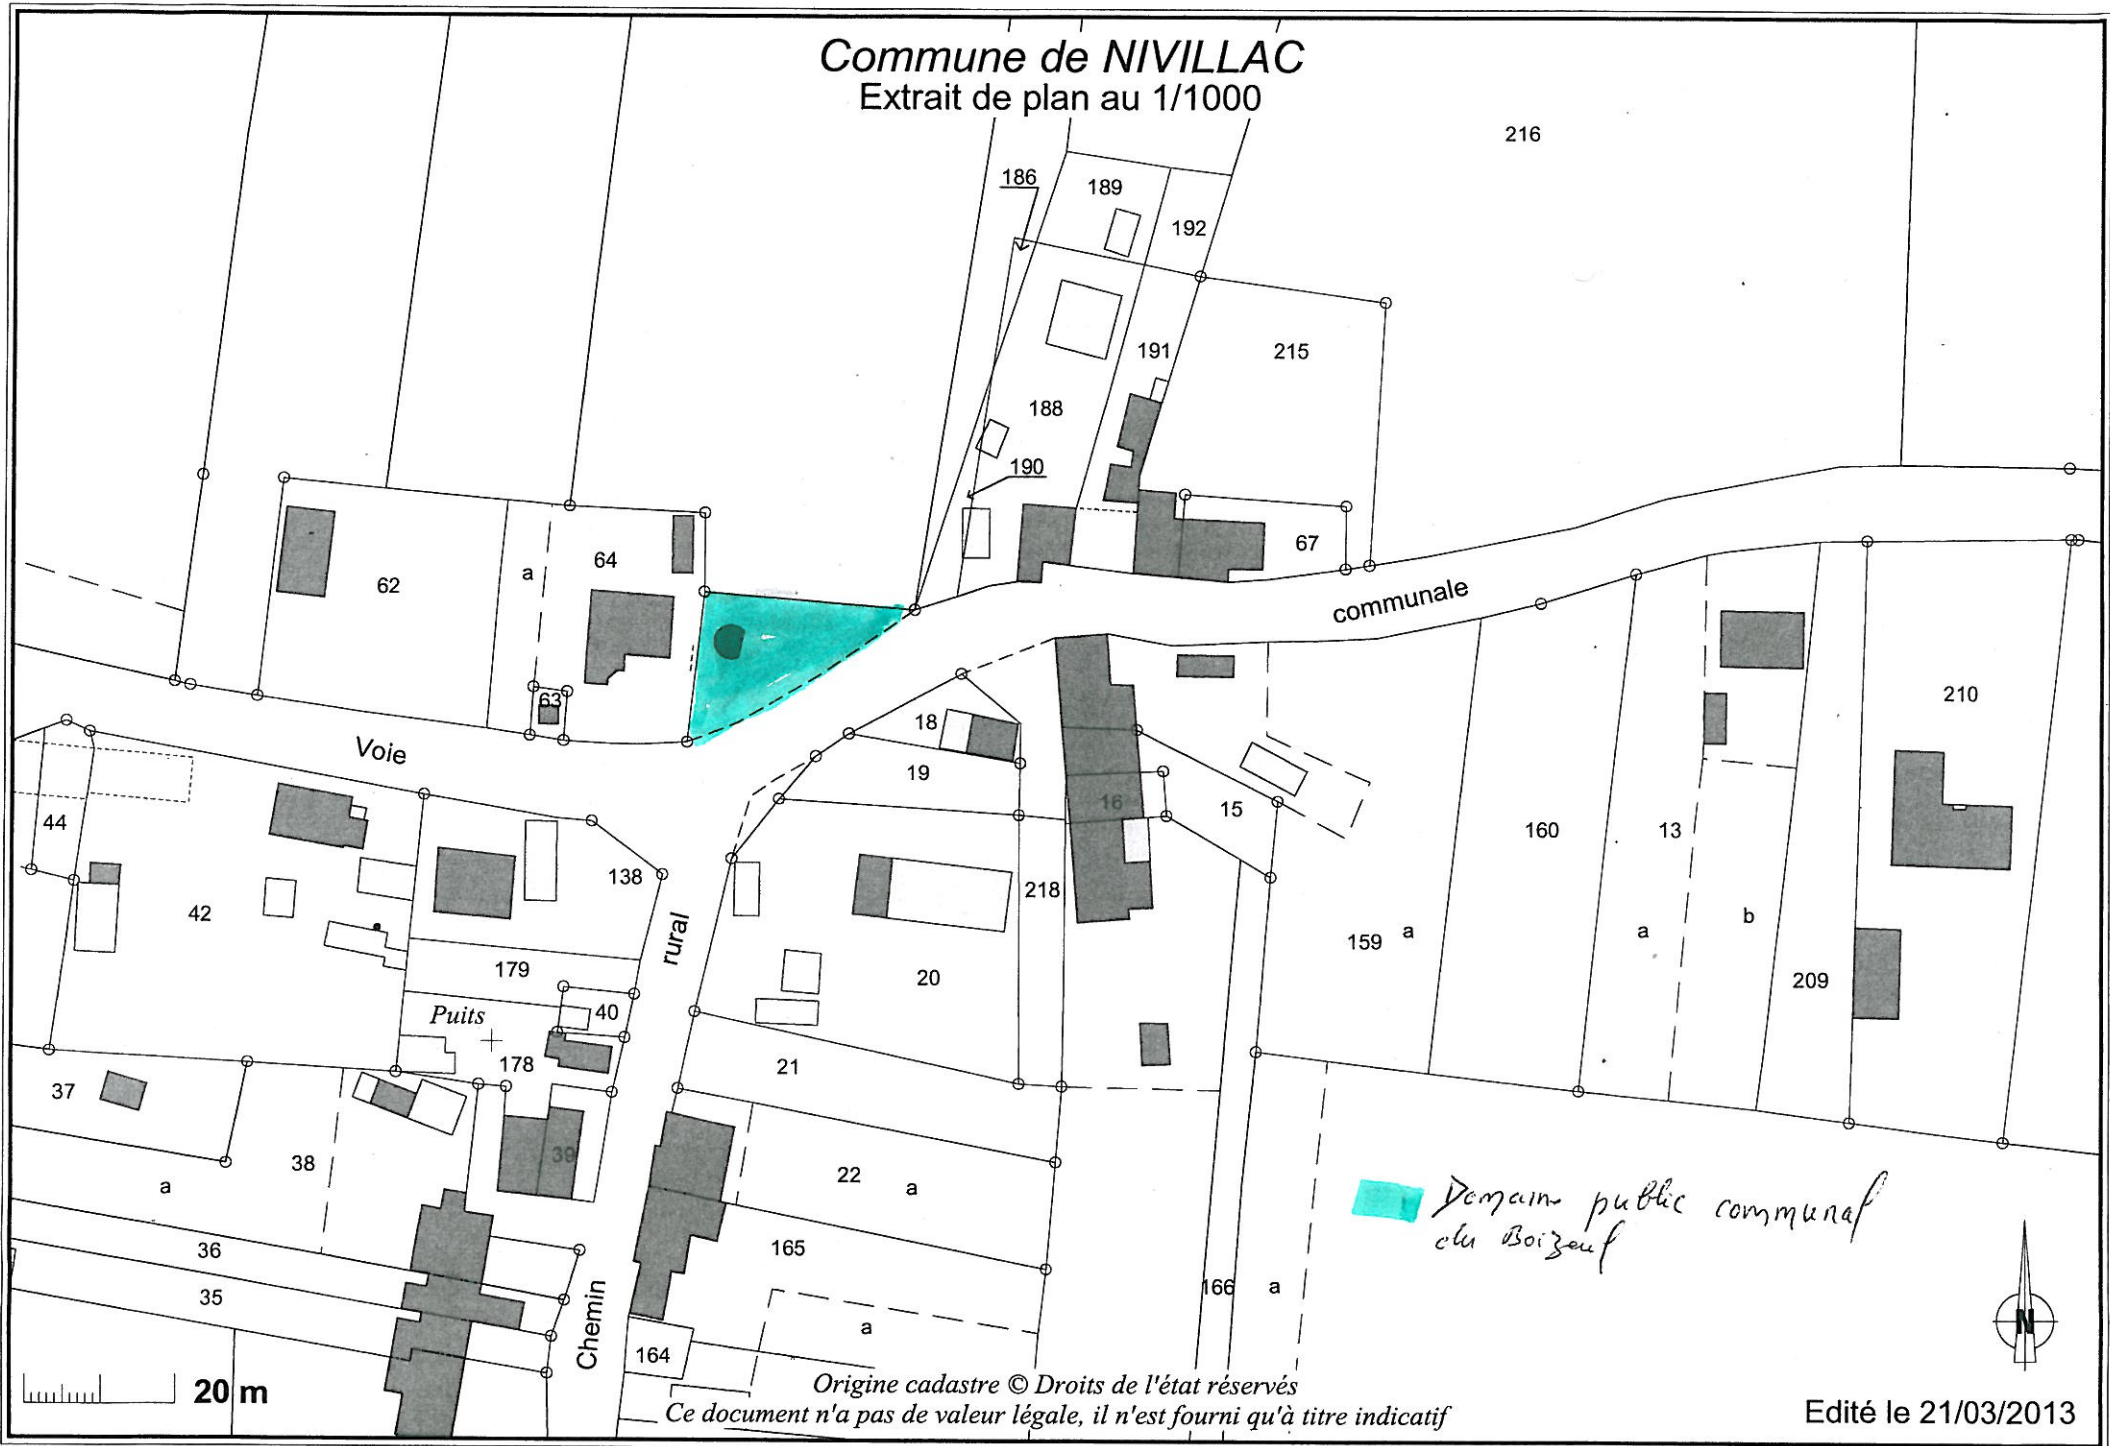

 *Domaine public communal
du Boizeuf*

Origine cadastre © Droits de l'état réservés
Ce document n'a pas de valeur légale, il n'est fourni qu'à titre indicatif

Edité le 21/03/2013