


Echanges de Parcelles à "COILLY"

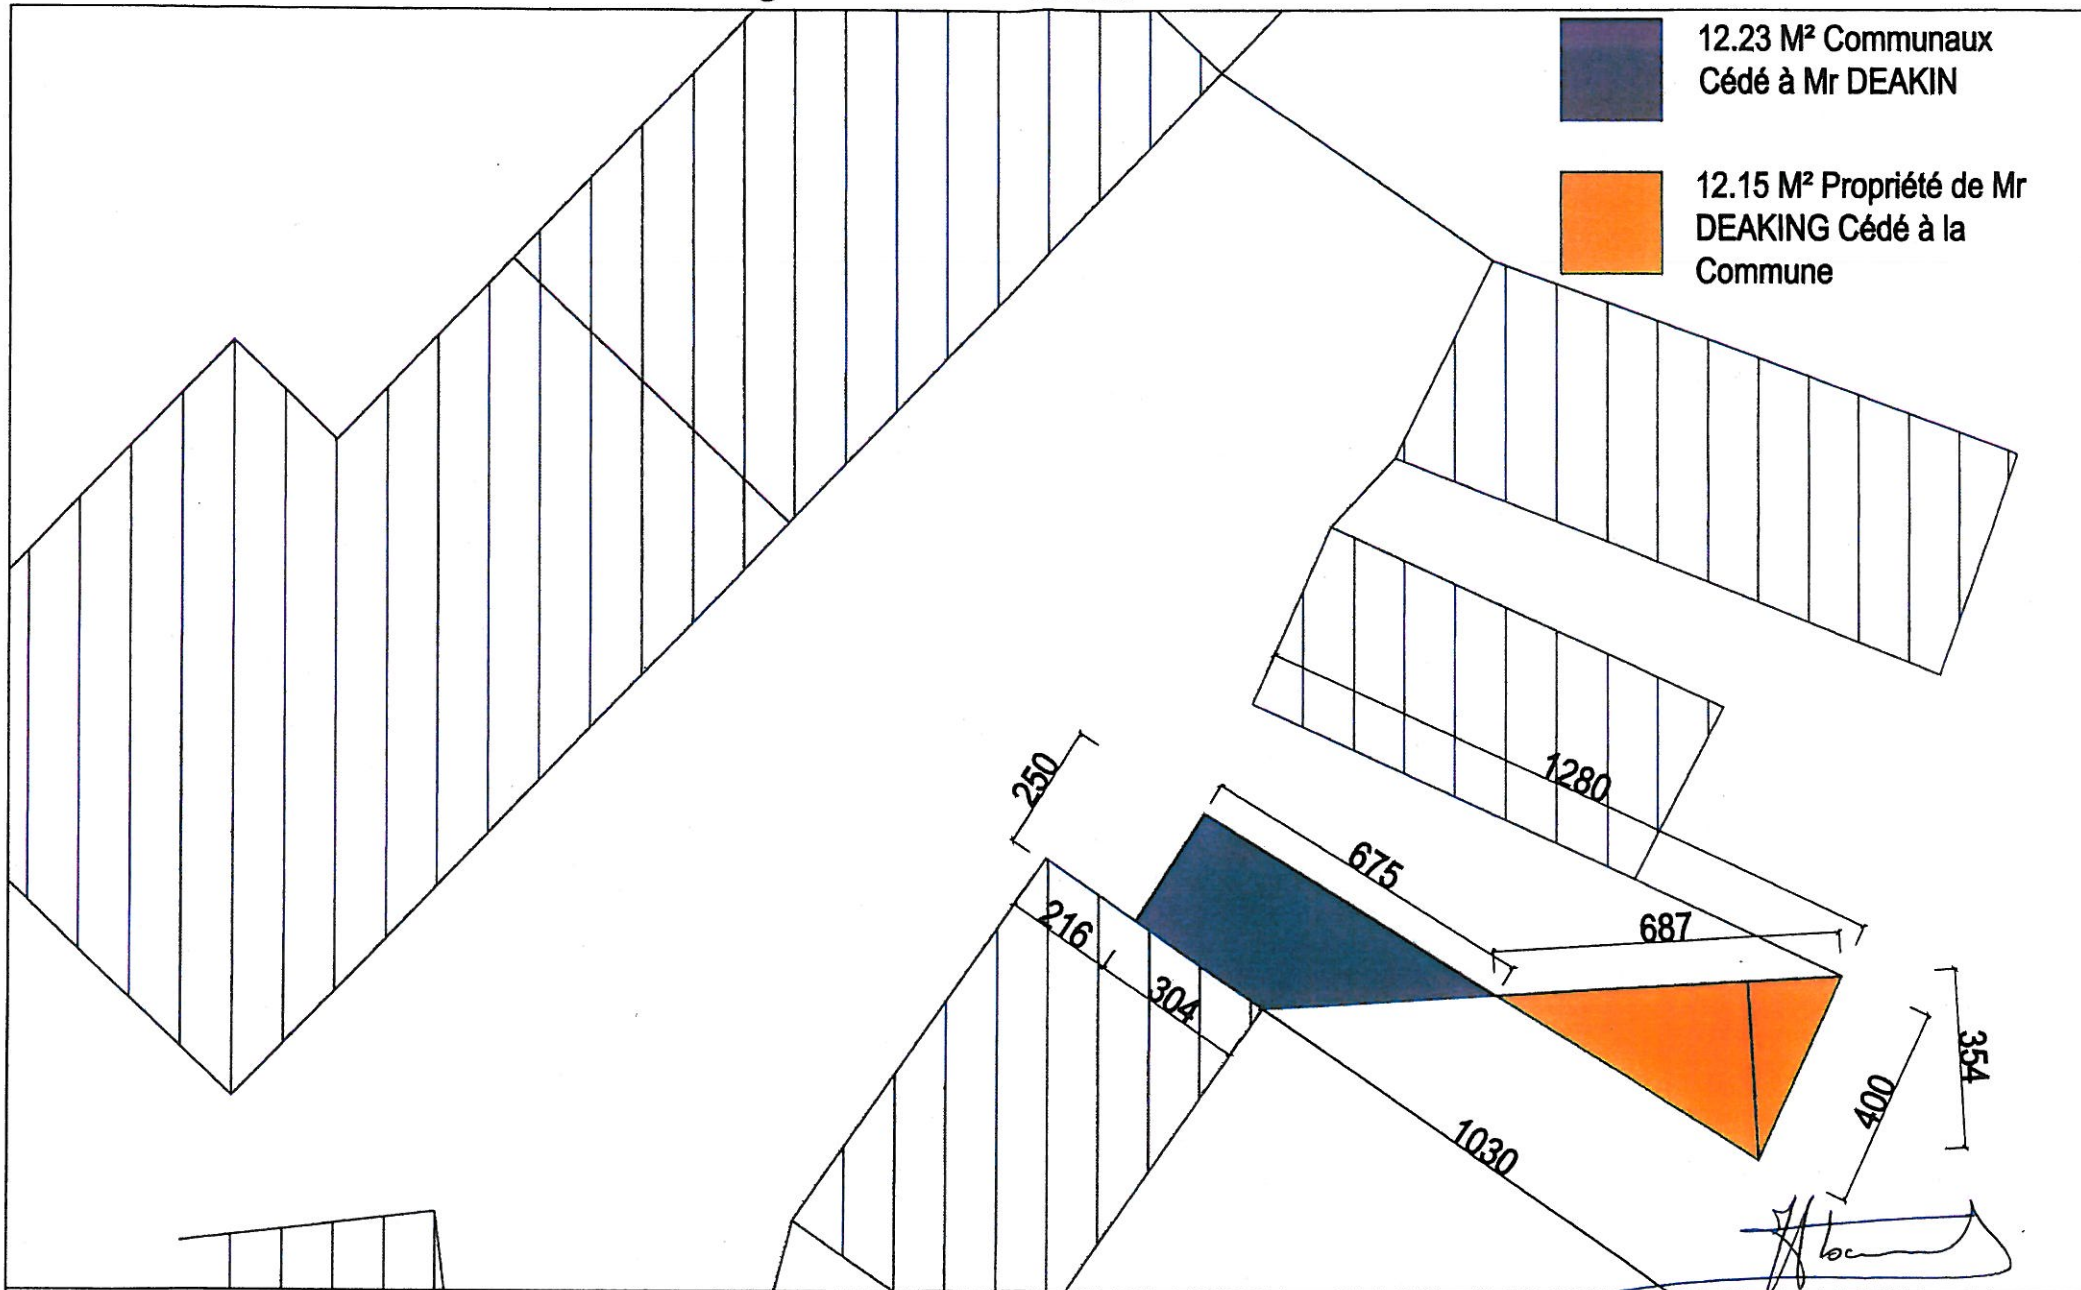

9, rue du Calvaire
56130 NIVILLAC
Tél : 02 99 90 62 75
Fax : 02 99 90 90 10
e-mail : mairie-nivillac@wanadoo.fr

Aménagement village de Coilly
Coilly Nivillac
Vue En Plan

P. Deakin
Deakin

Dessiné par : CG

Date : 3/04/2013

Ech : 1/100