


Commune de NIVILLAC
Extrait de plan au 1/2000

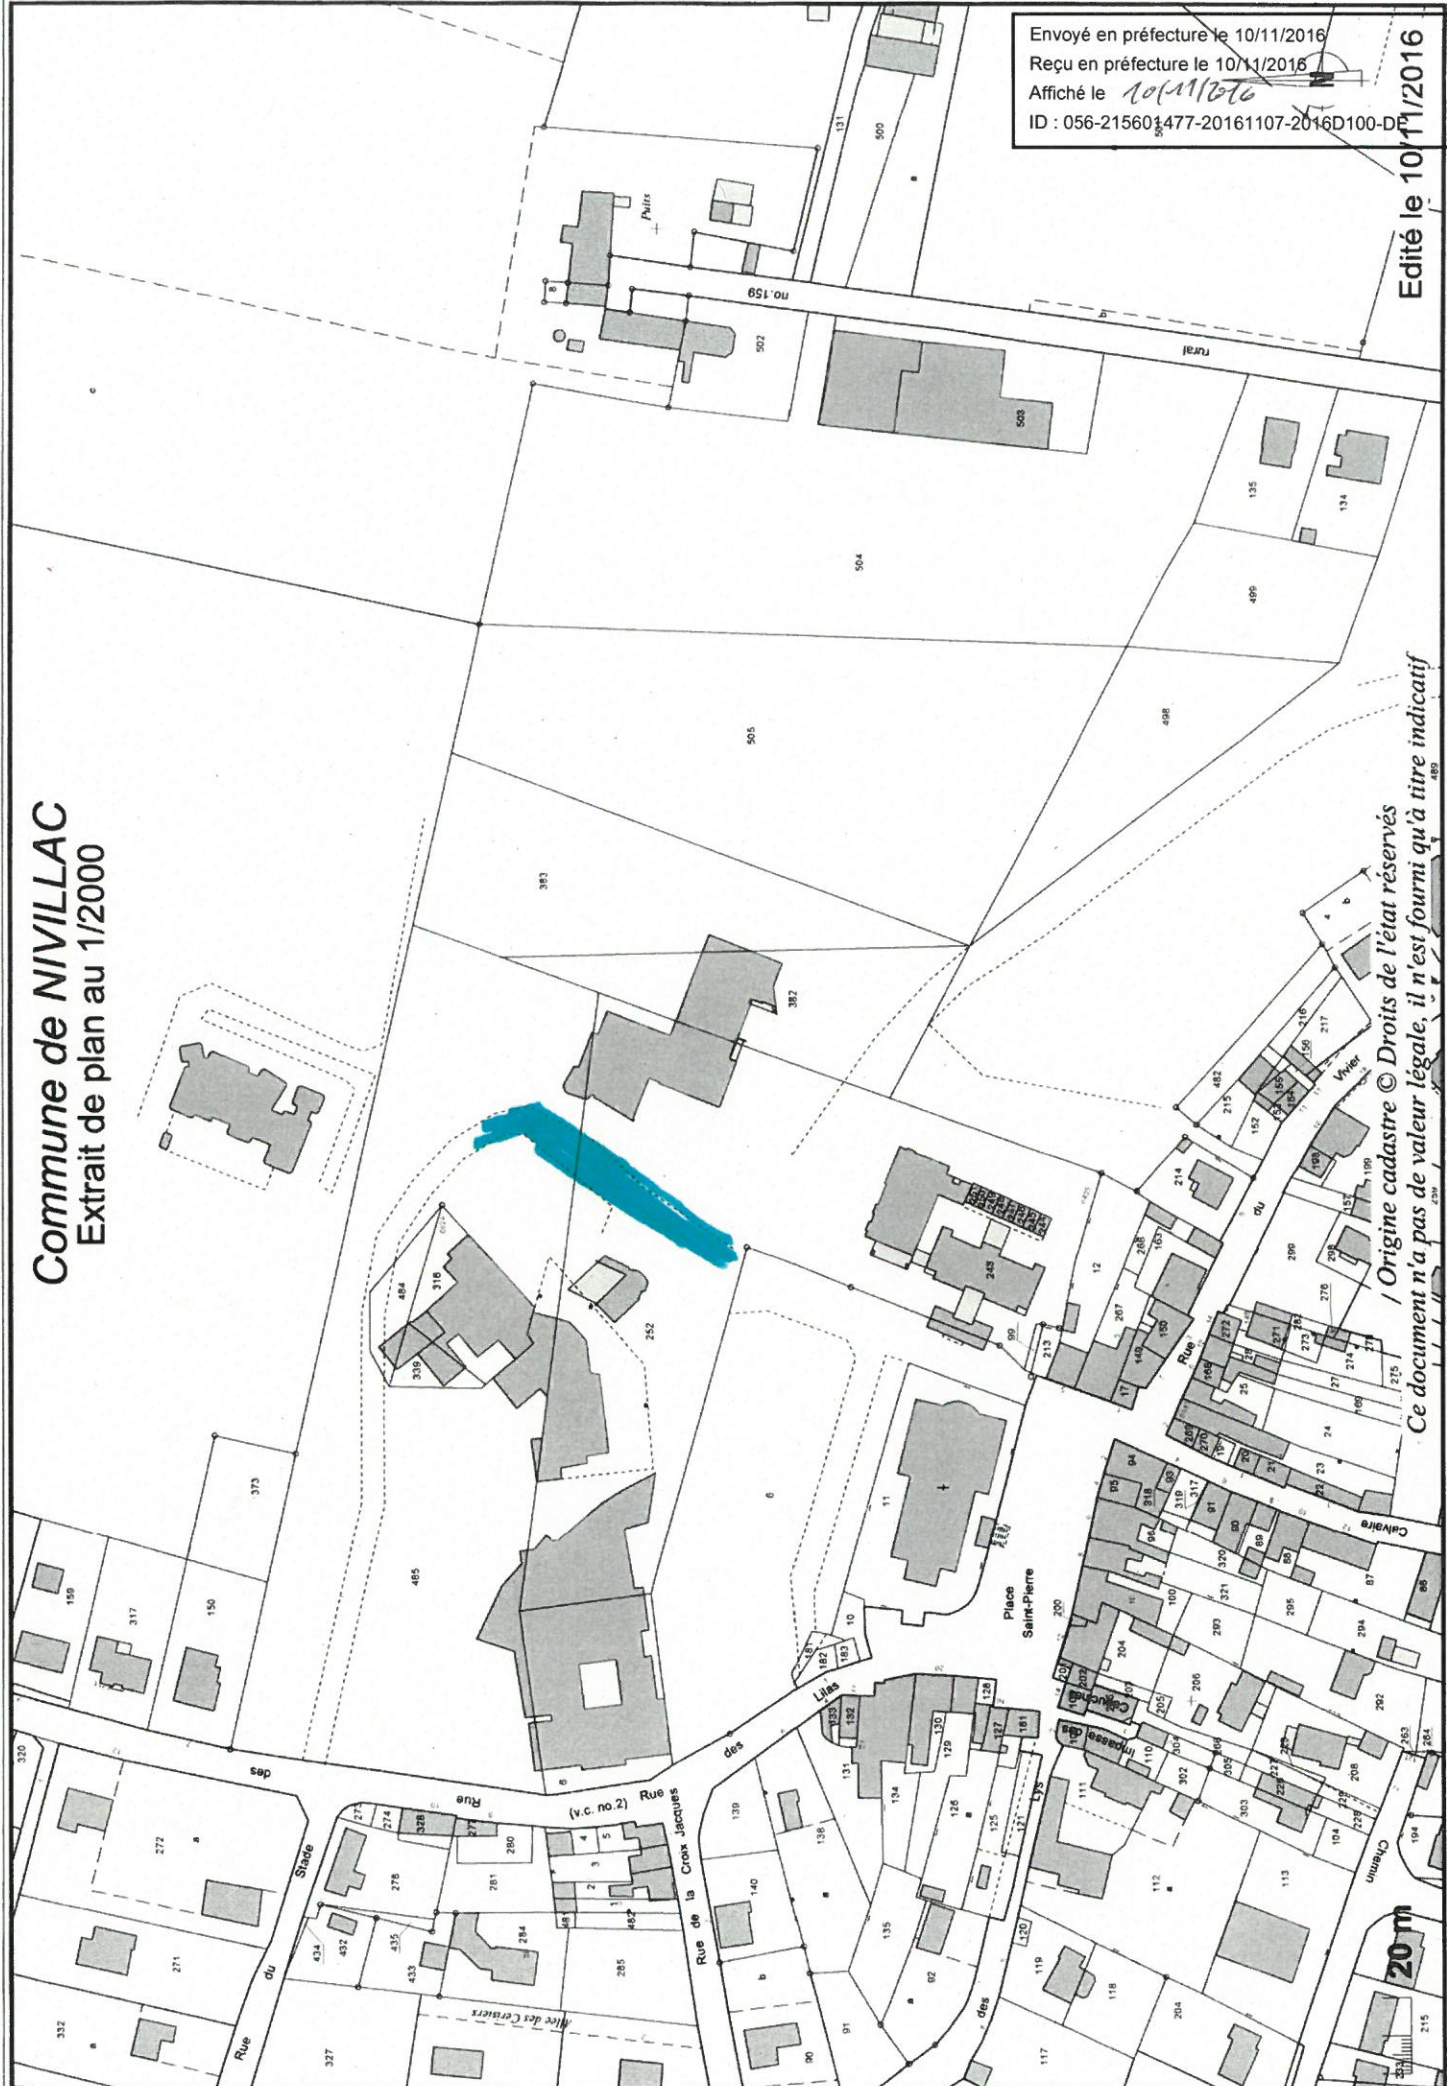

Envoyé en préfecture le 10/11/2016
Reçu en préfecture le 10/11/2016
Affiché le 10/11/2016
ID : 056-215604477-20161107-2016D100-D

Édité le 10/11/2016

Origine cadastrale © Droits de l'état réservés
Ce document n'a pas de valeur légale, il n'est fourni qu'à titre indicatif

20 m