


Commune de NIVILLAC
Extrait de plan au 1/2000

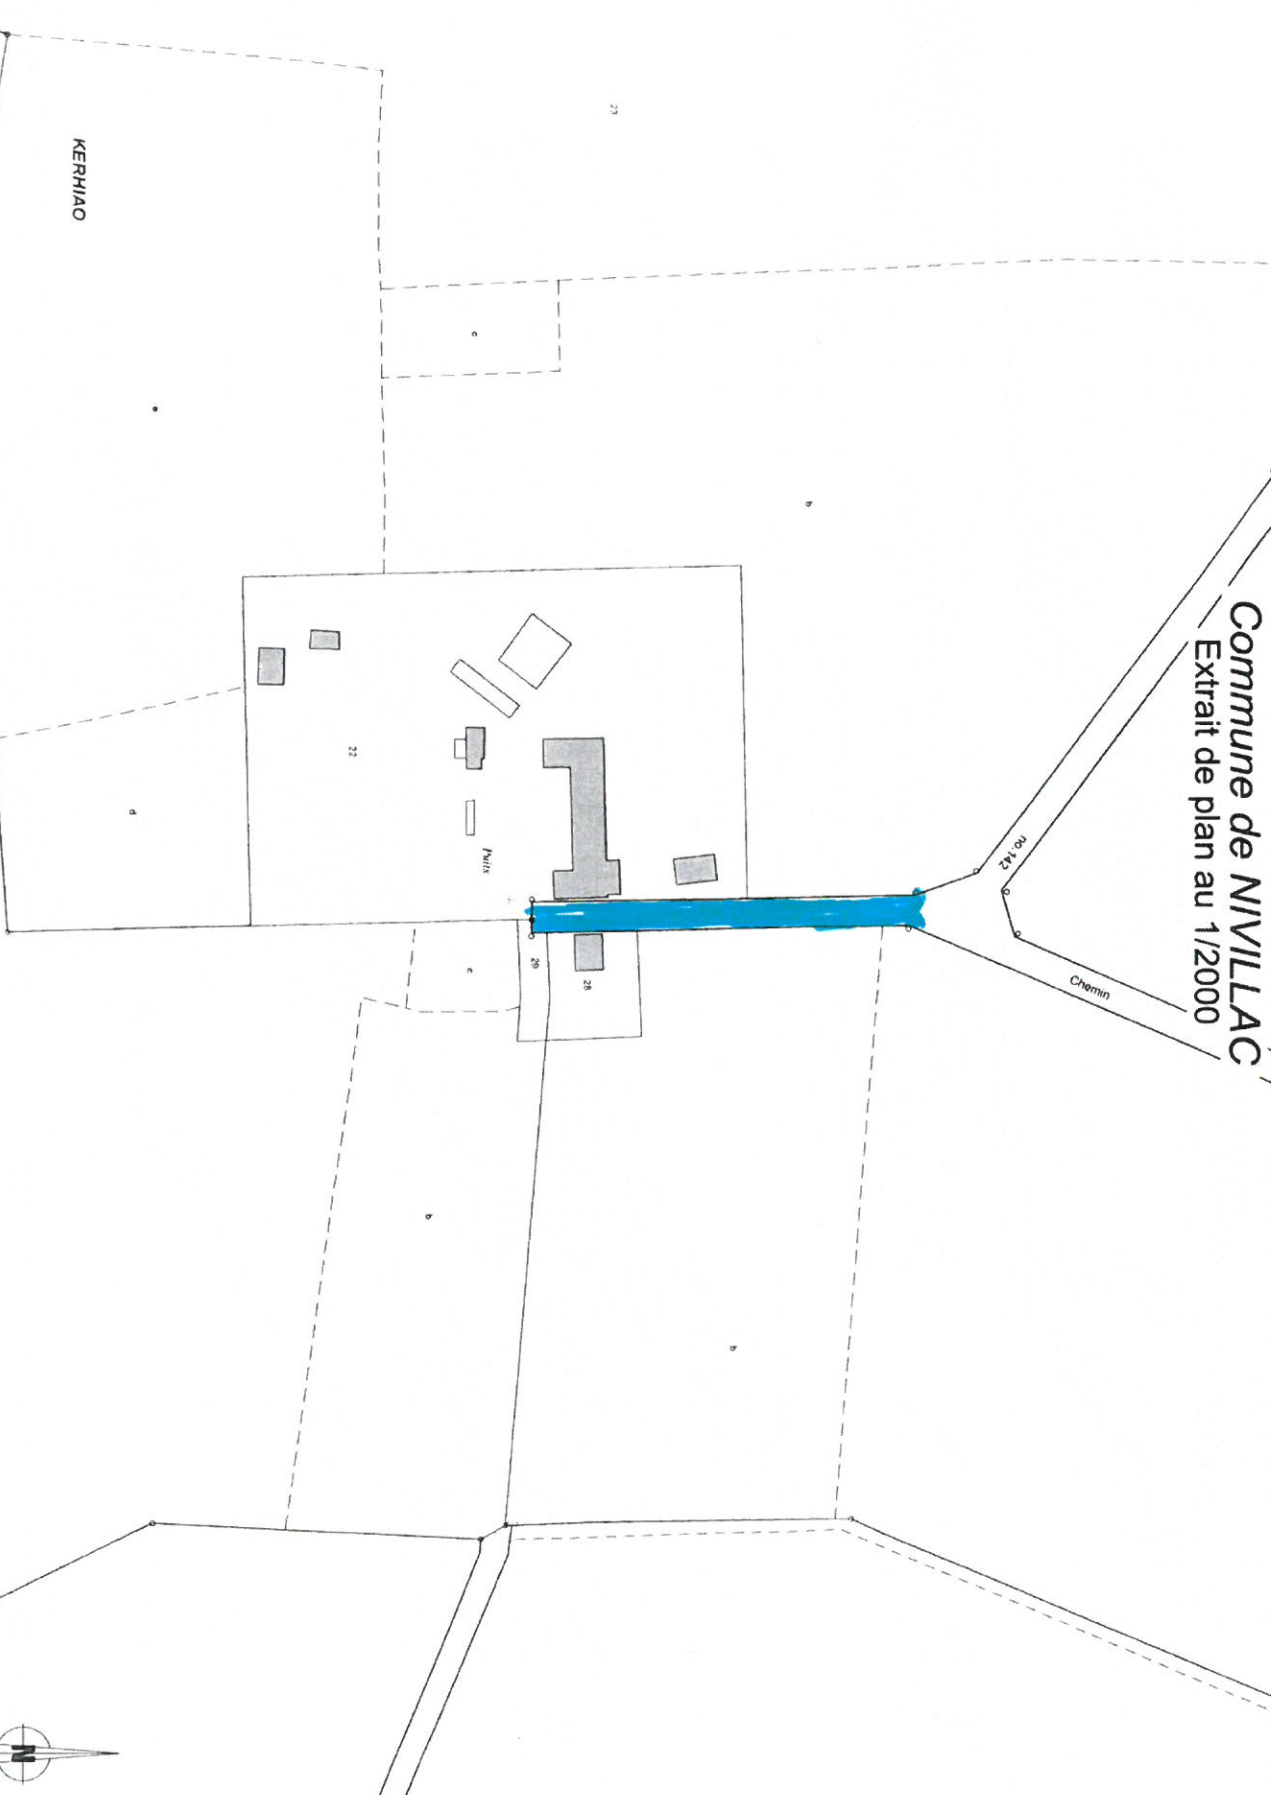

KERHIAO

Puits

Chemin

101-142

20 m

Origine cadastré © Droits de l'état réservés
Ce document n'a pas de valeur légale, il n'est fourni qu'à titre indicatif



Edité le 20/06/2016