

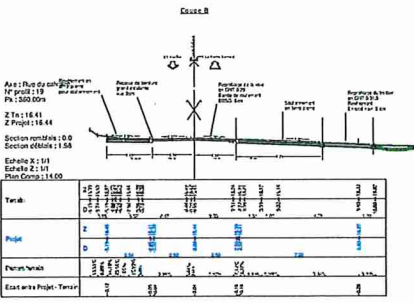
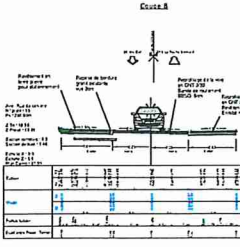


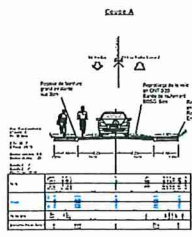

LEGENDE

- BBSG Enrobé noir
- Enrobé noir sur trottoir
- Stationnements en terre pierre
- Résine
- Espaces végétalisés
- Bordures béton TE granité fin
- Bordures béton PE
- Bordures granité de récupération
- Caniveau CCL granité fin
- Canalisation EP
- Regard de Visite
- Grille rectangulaire

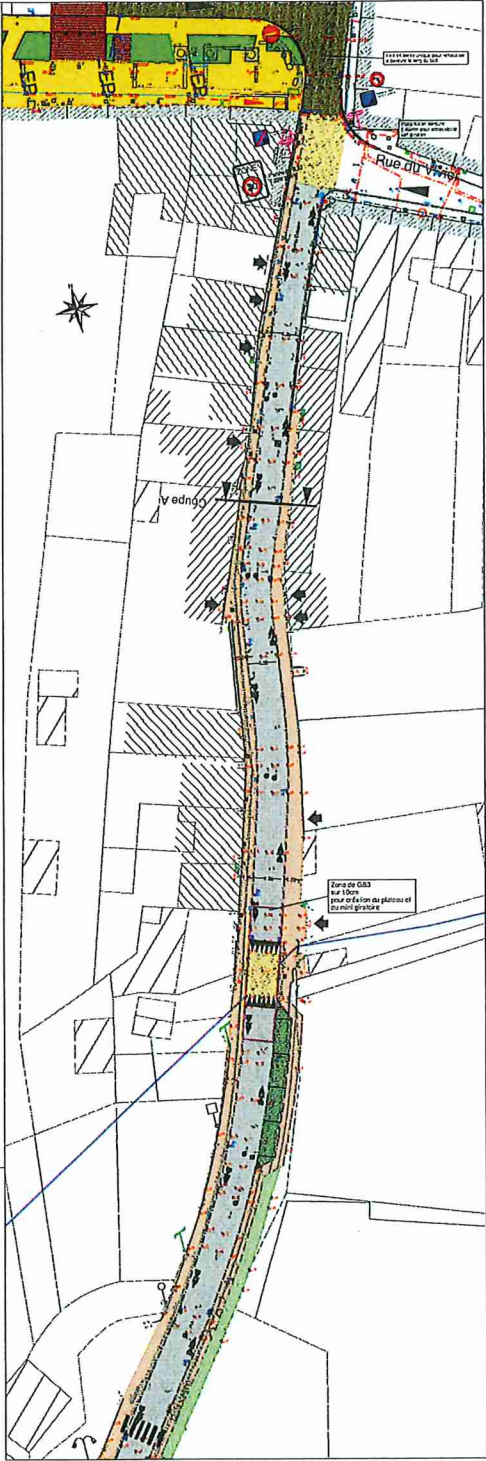

Mairie de NIVILLAC

Aménagement de la rue Calvaire

Plan masse VRD
Rue du Calvaire

Nāga
Paysagiste d'exception

1/250
LD-1973

Agences de Lorient - 02 97 78 04 83