
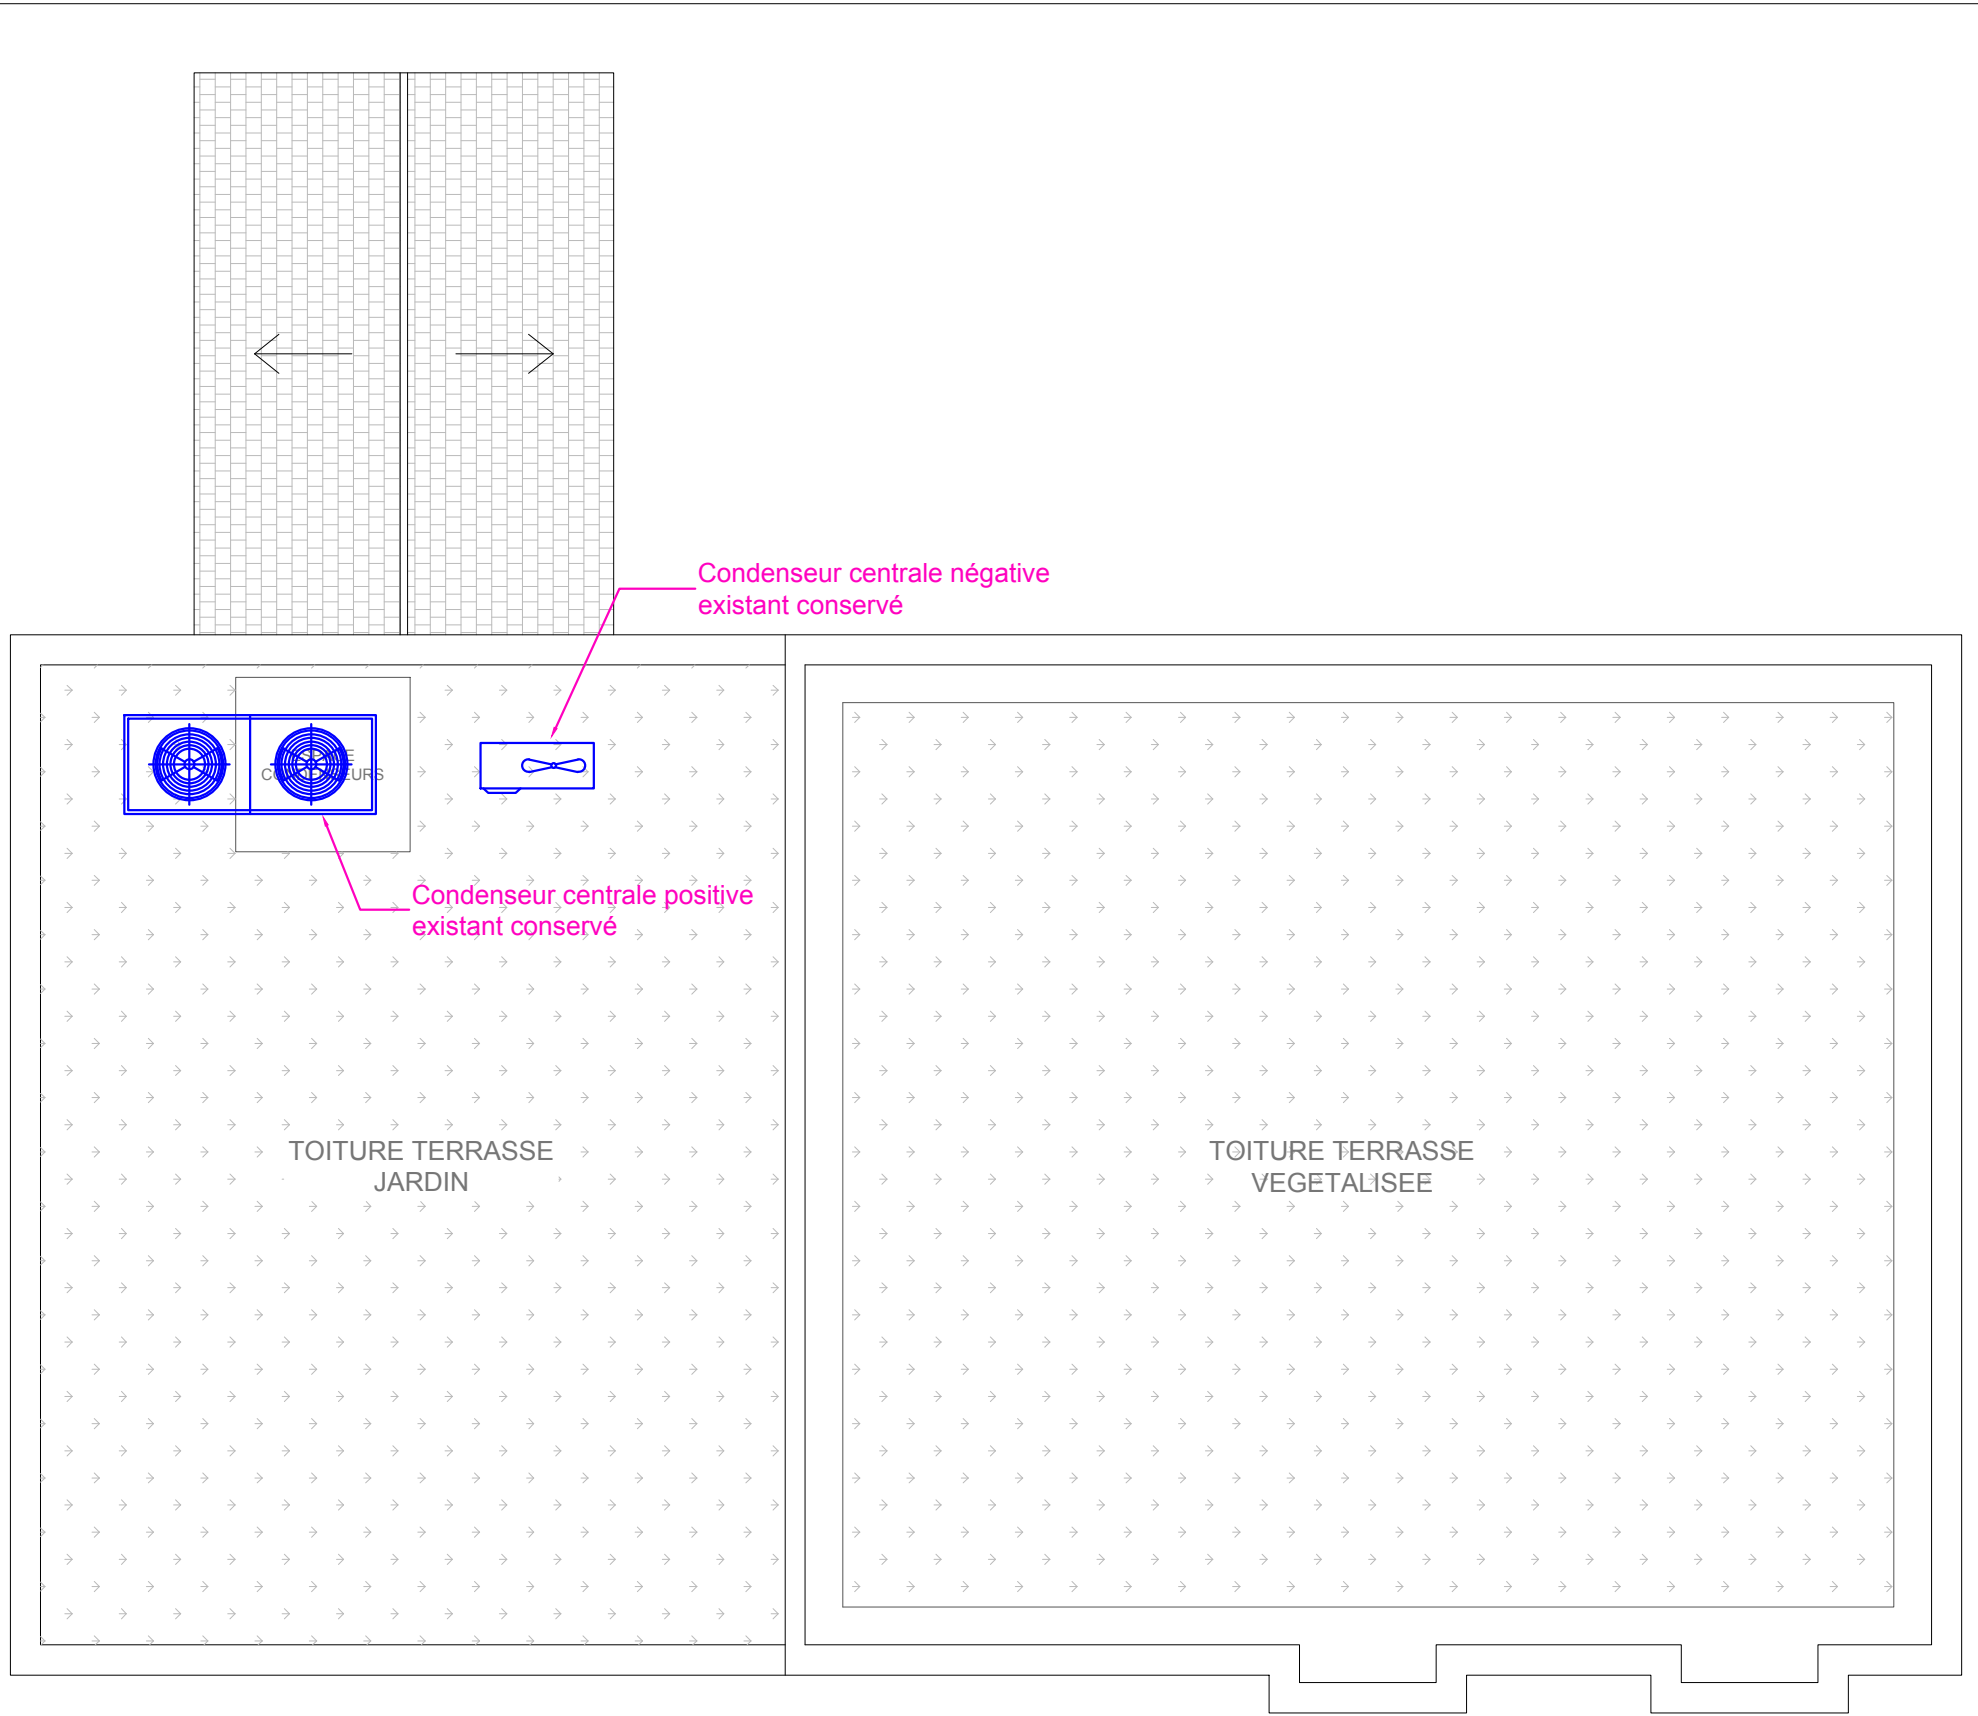


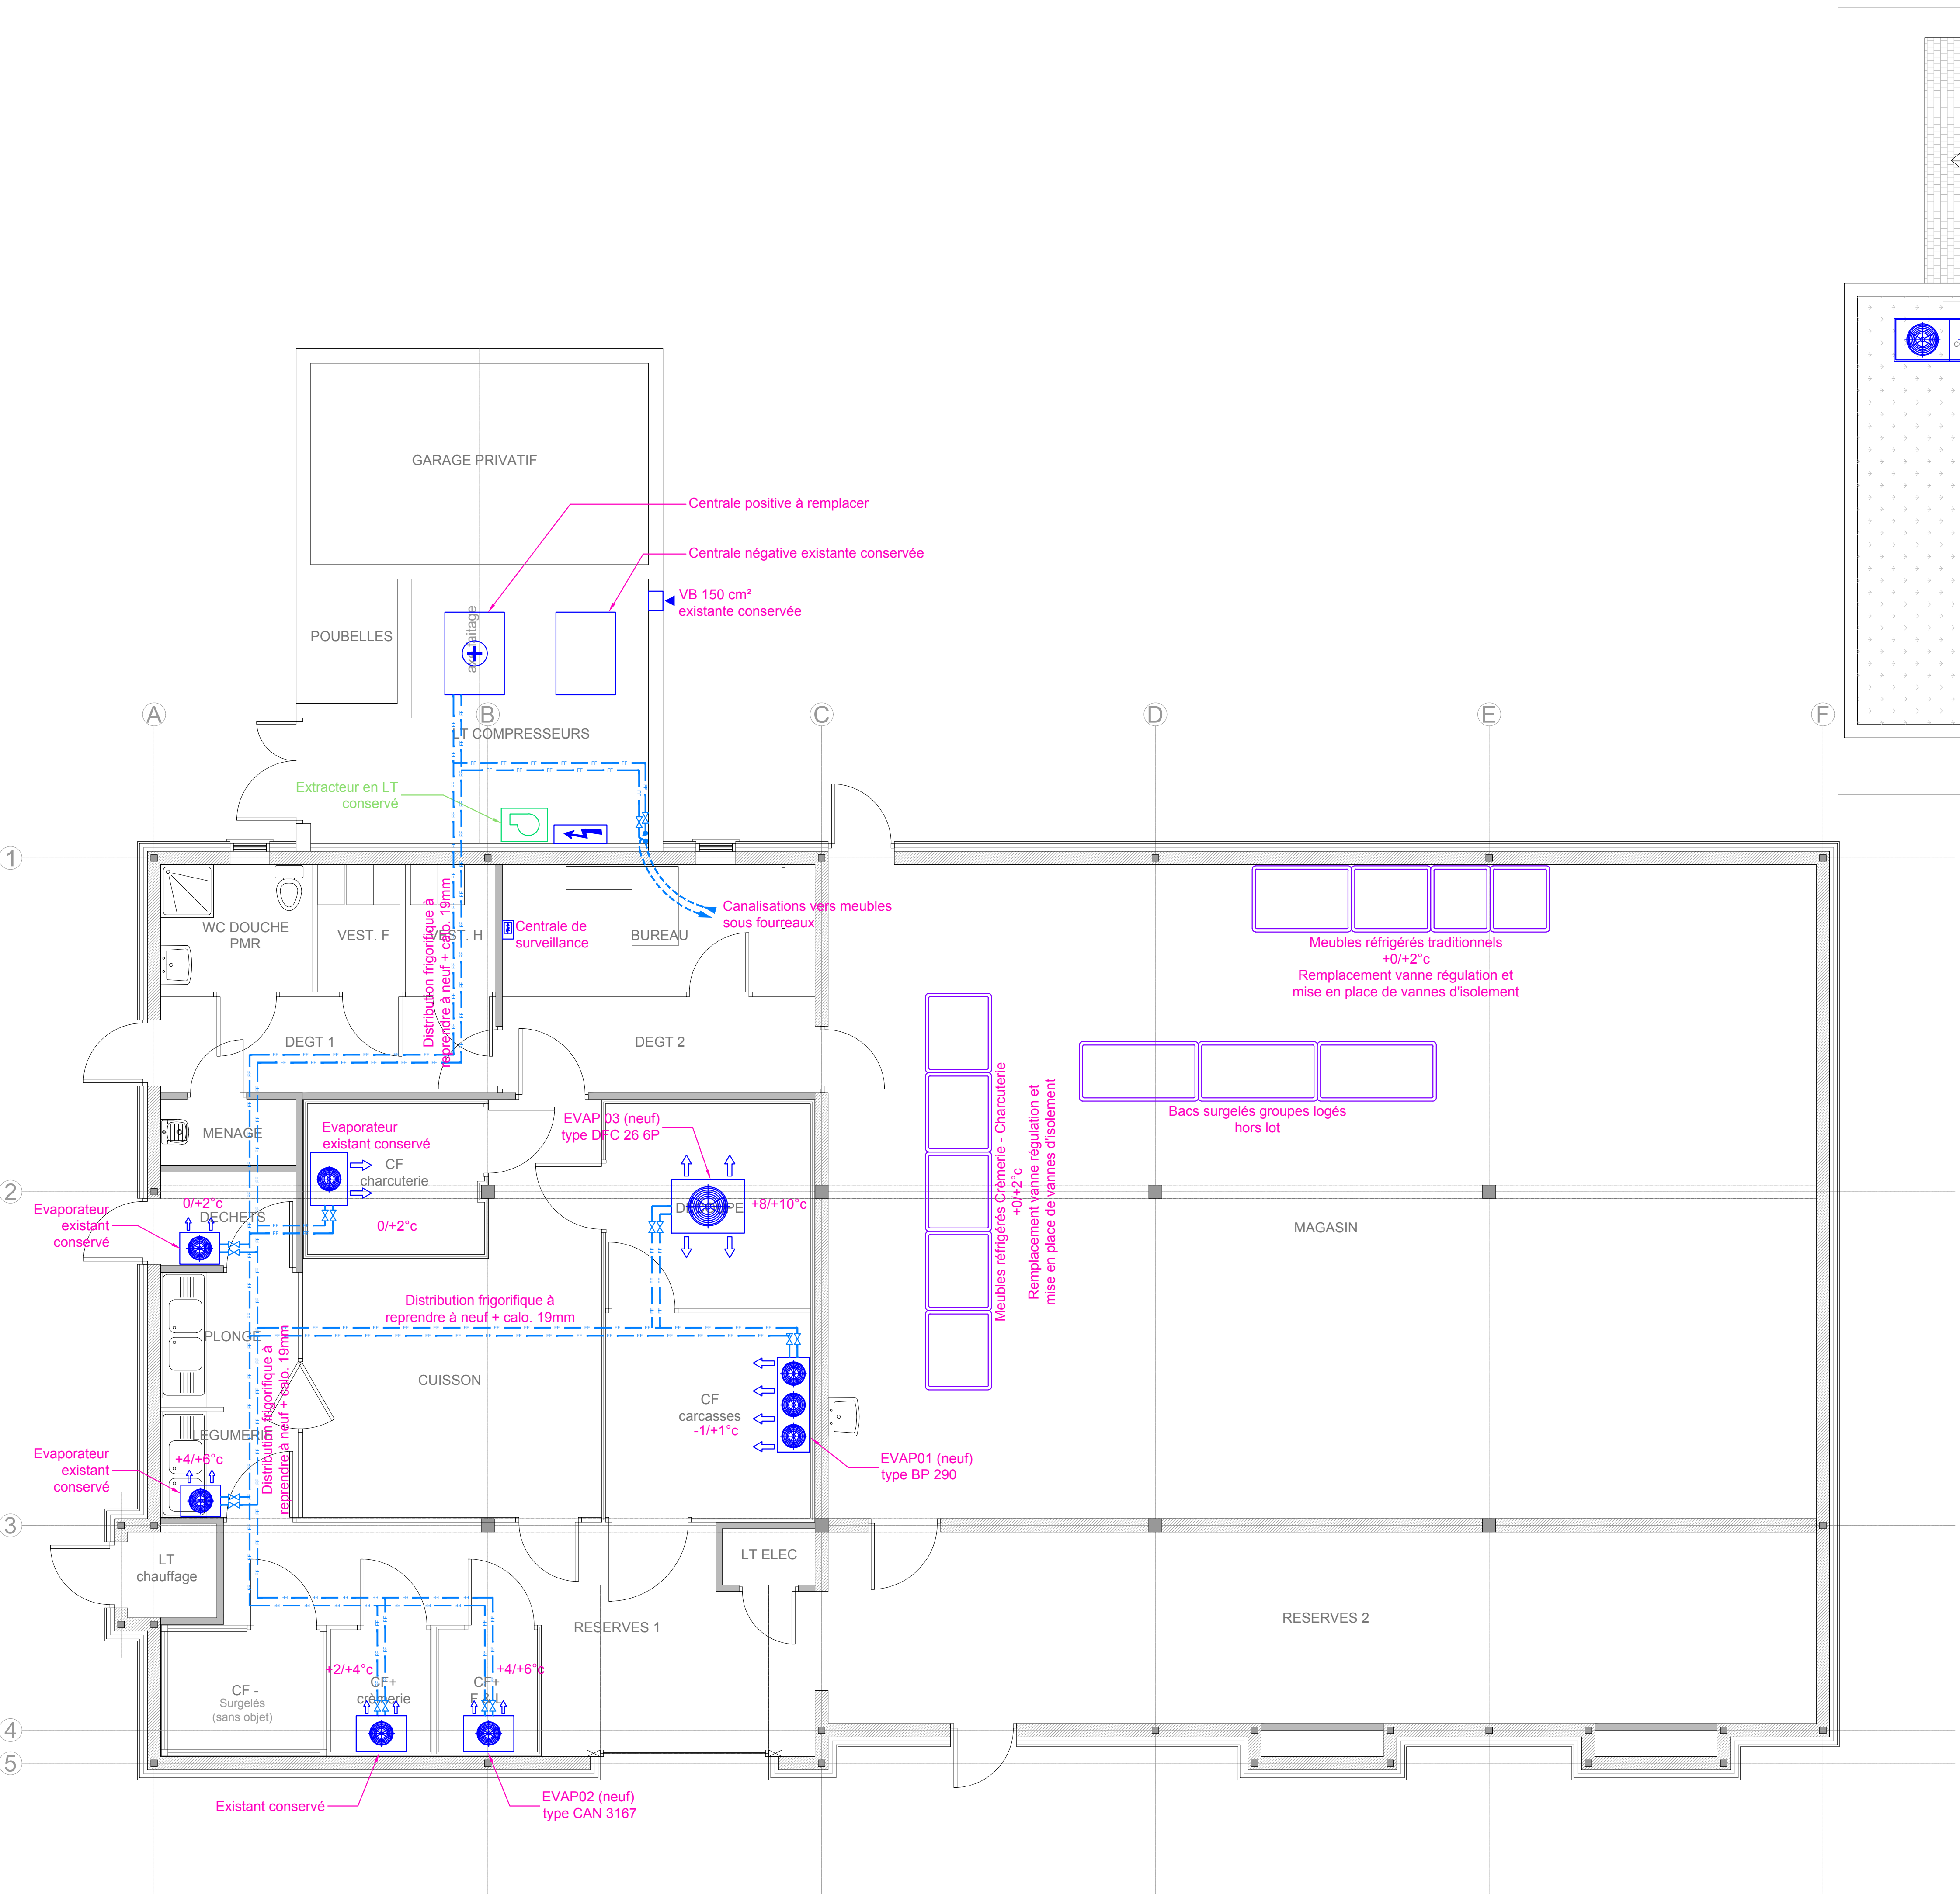

Plan d'ensemble toiture (éch. 1/100)