Envoyé en préfecture le 12/04/2018
Reçu en préfecture le 12/04/2018
Affiché le 13/04/2018
ID : 056-215601477-20180409-2018D30-DE

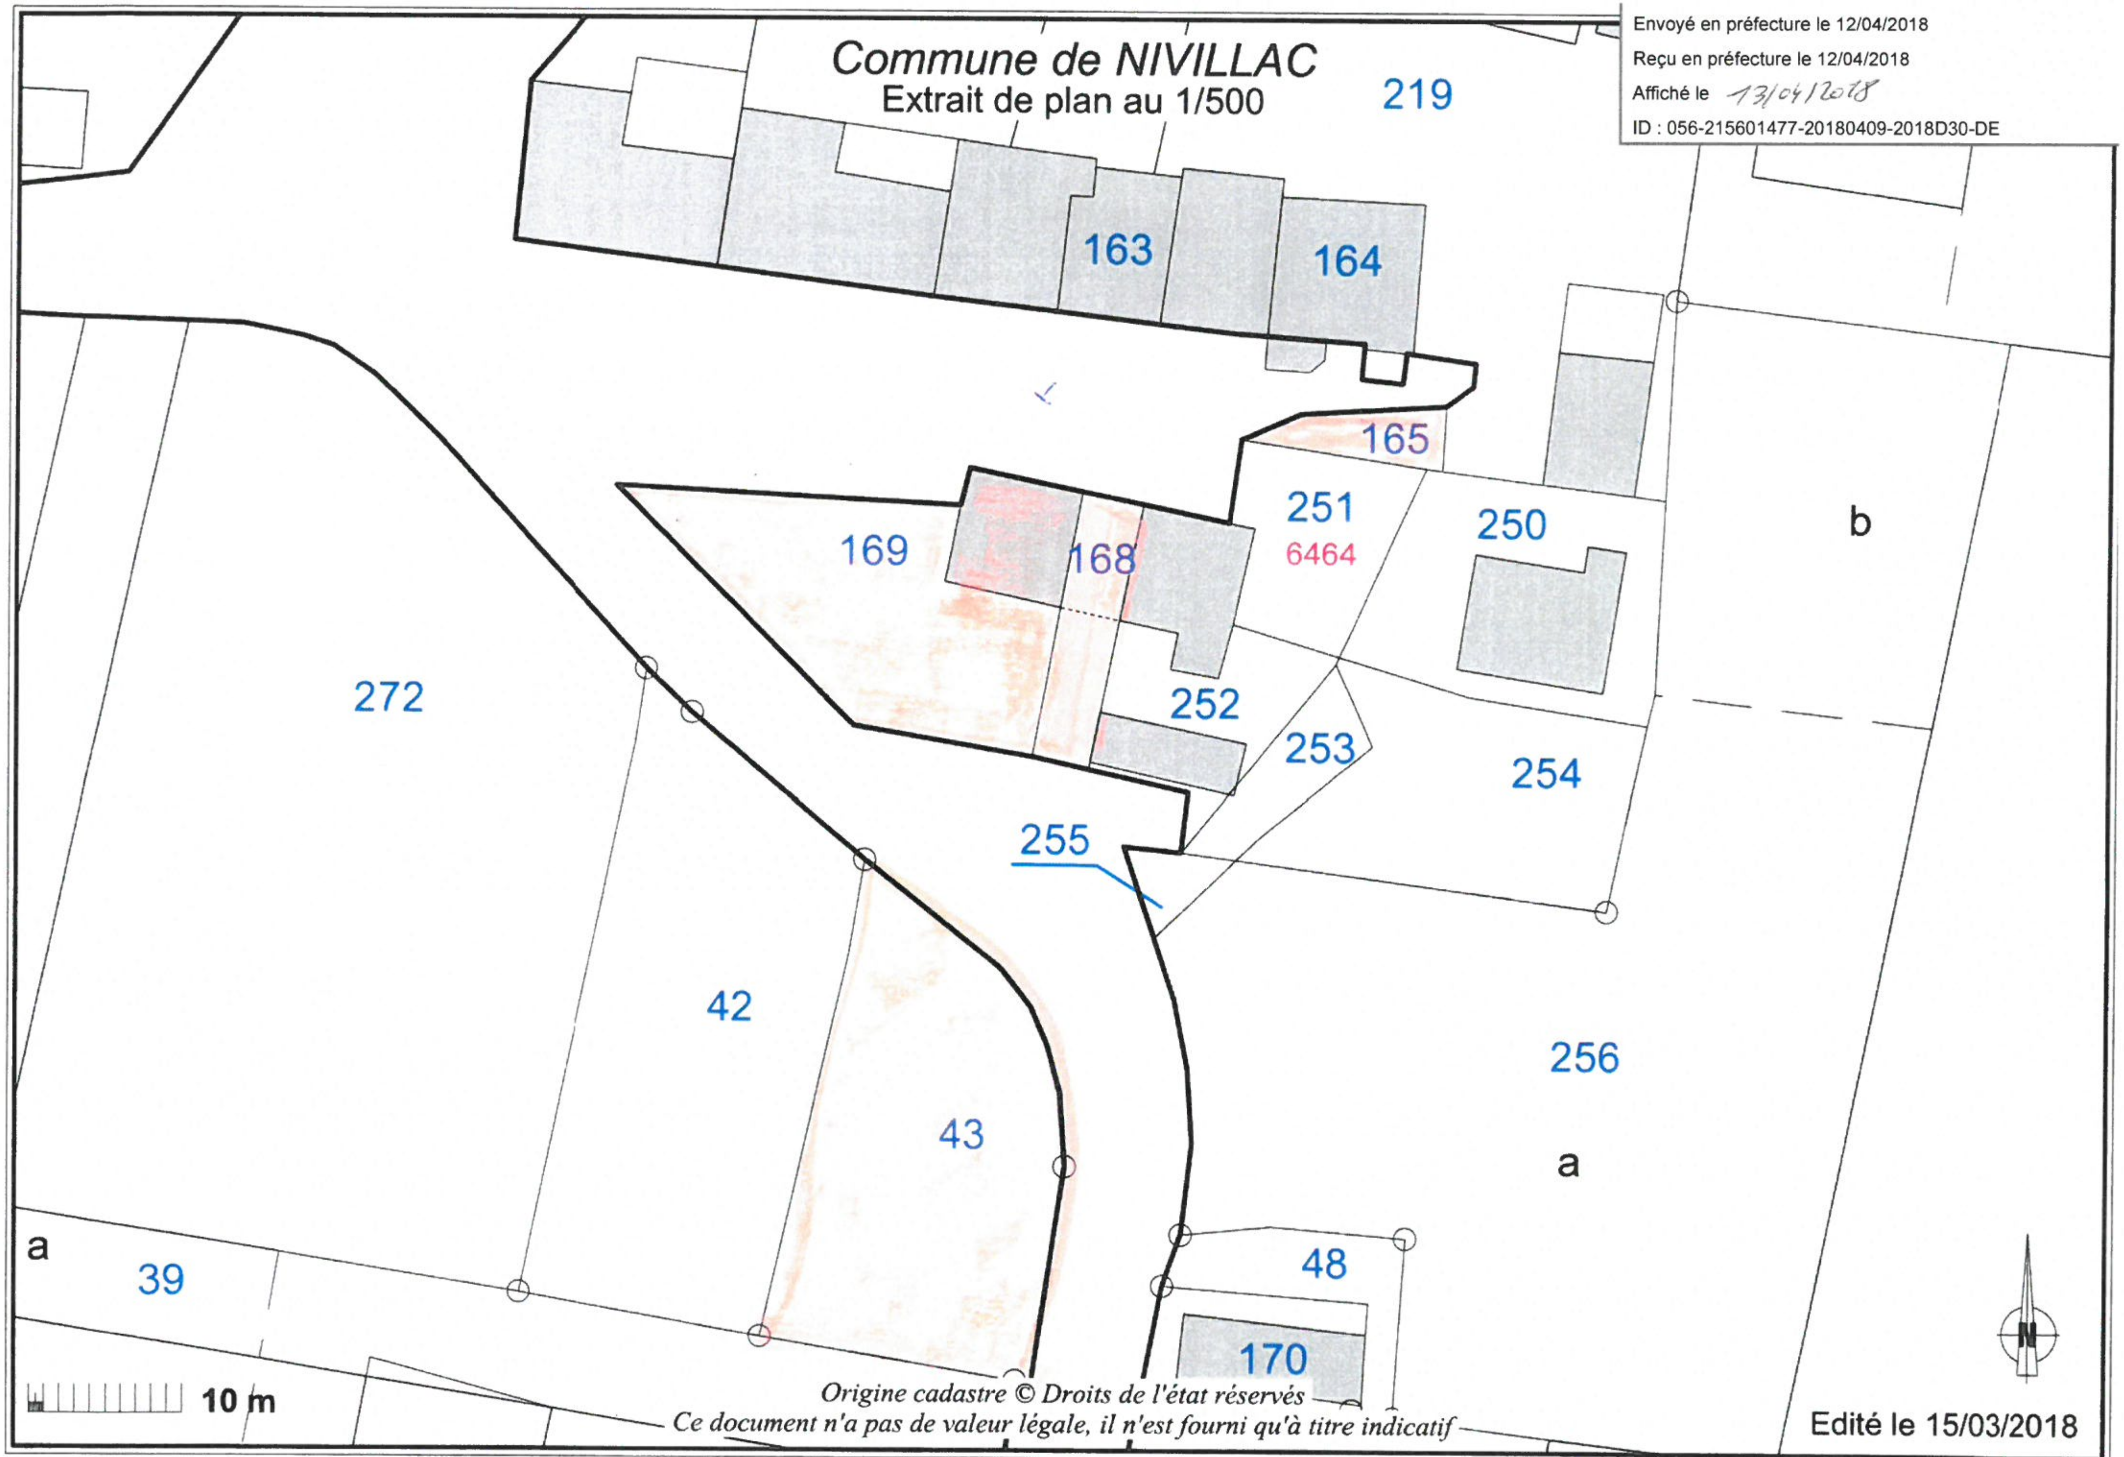

Origine cadastre © Droits de l'état réservés
Ce document n'a pas de valeur légale, il n'est fourni qu'à titre indicatif

Biens sans maître ZC no 165 - 168 - 169 (La Croix de Cassan)

Envoyé en préfecture le 12/04/2018
Reçu en préfecture le 12/04/2018
Affiché le 13/04/2018
ID : 056-215601477-20180409-2018D30-DE

Commune de NIVILLAC

Extrait de plan au 1/2000

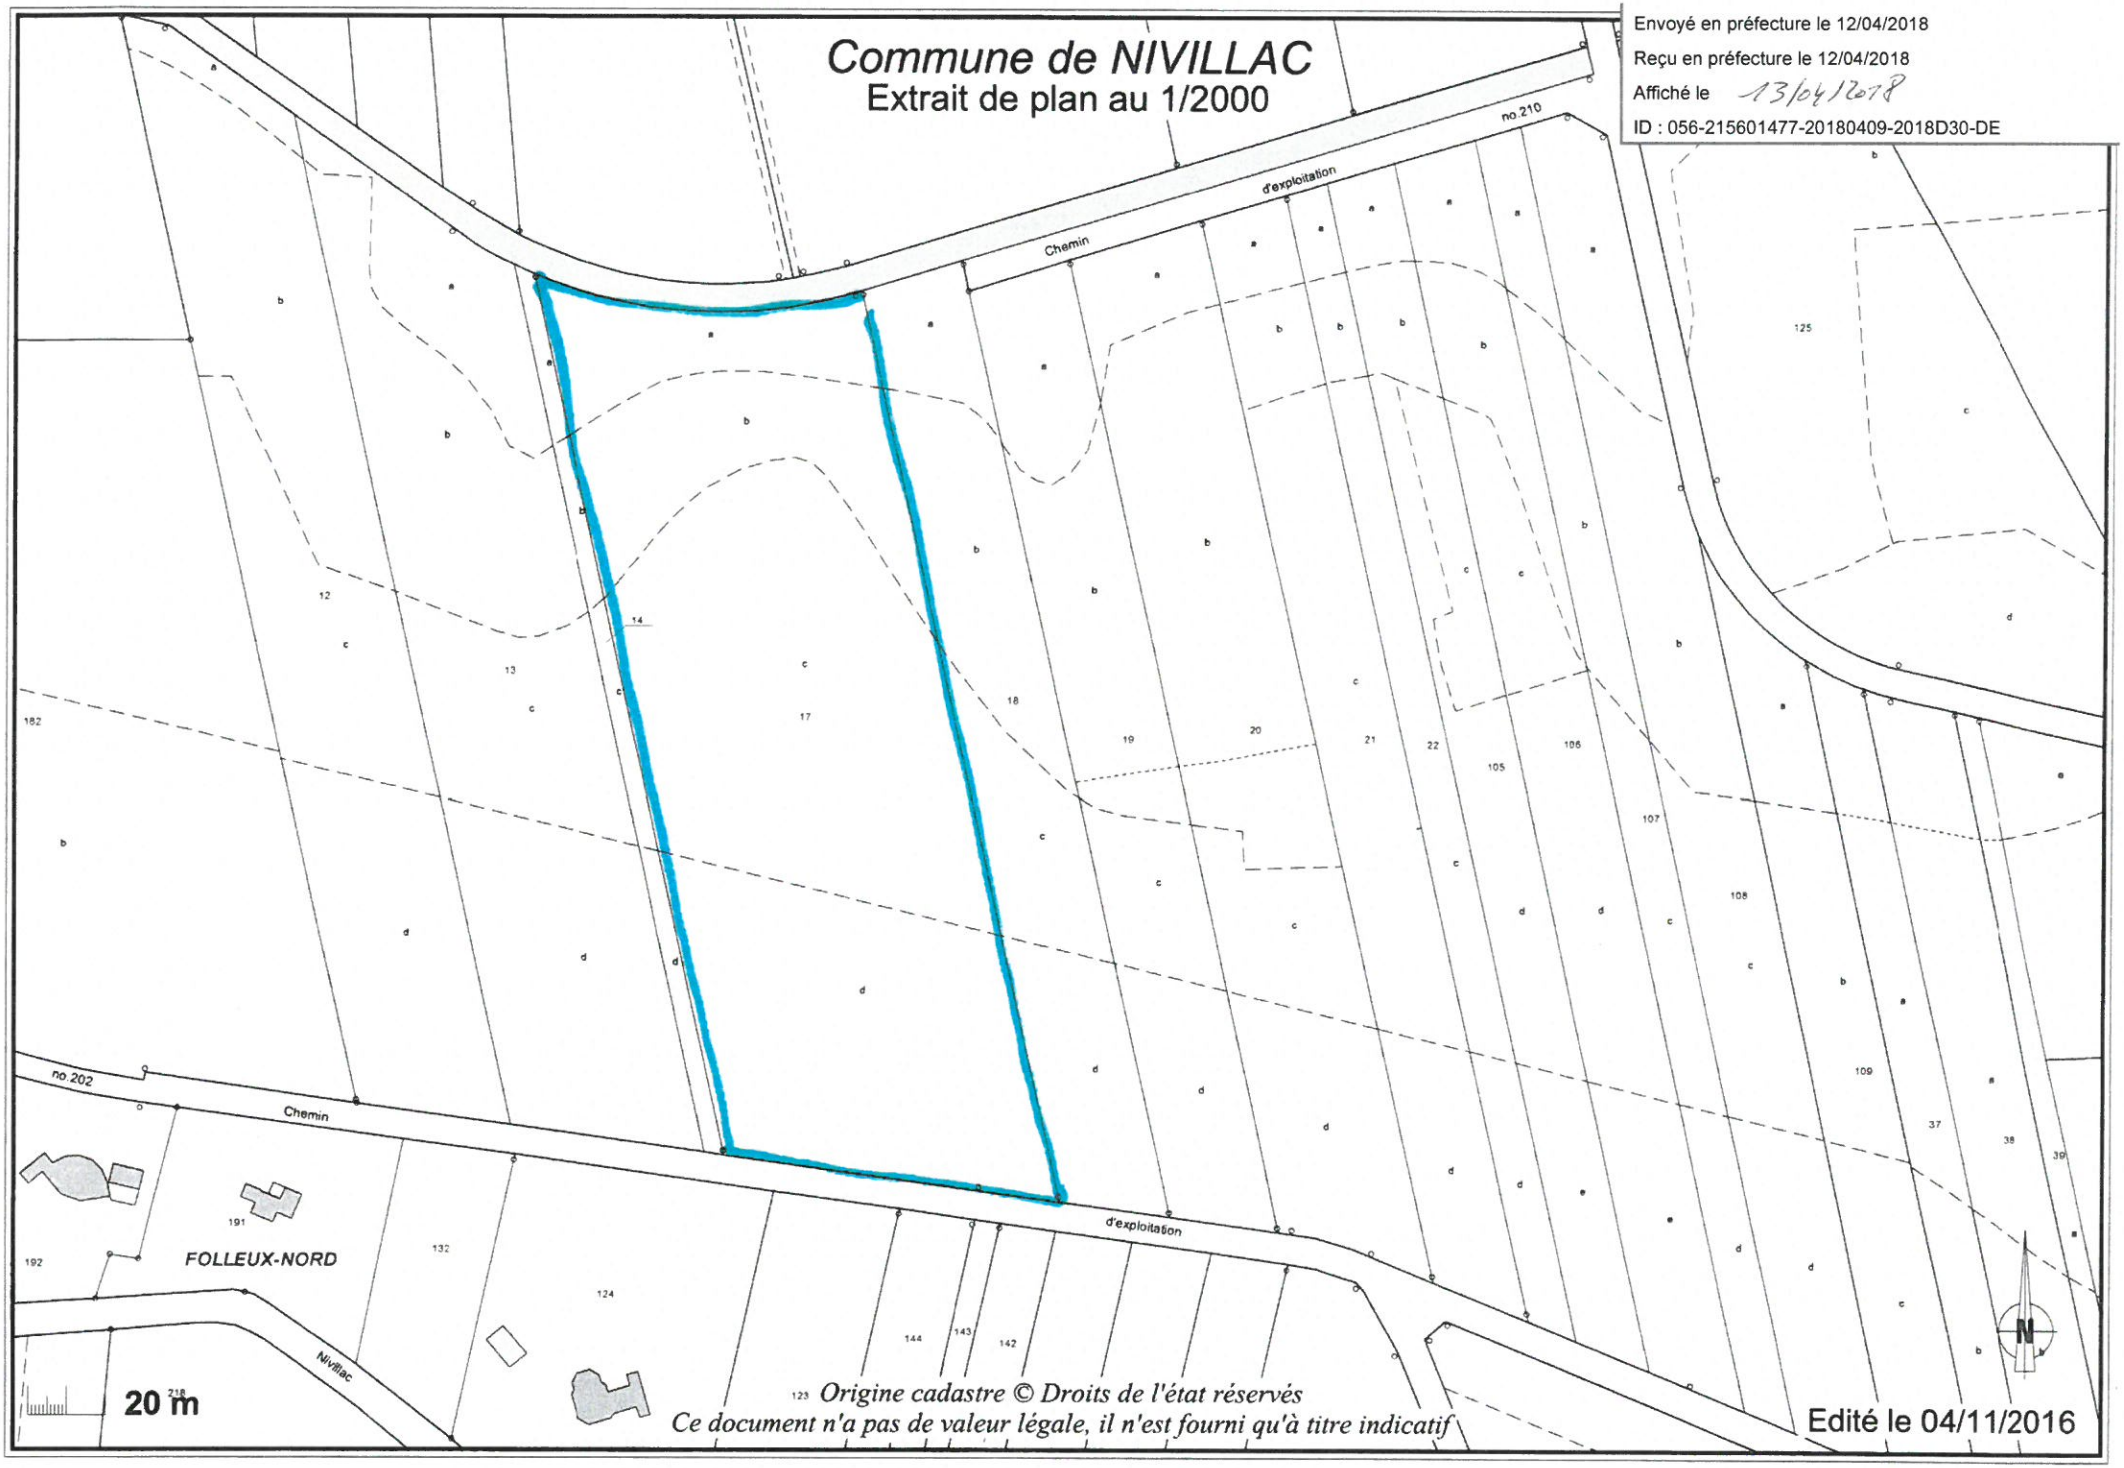

Origine cadastre © Droits de l'état réservés
Ce document n'a pas de valeur légale, il n'est fourni qu'à titre indicatif

Edité le 04/11/2016

Envoyé en préfecture le 12/04/2018
Reçu en préfecture le 12/04/2018
Affiché le 13/04/2018
ID : 056-215601477-20180409-2018D30-DE

Commune de NIVILLAC

Extrait de plan au 1/2000

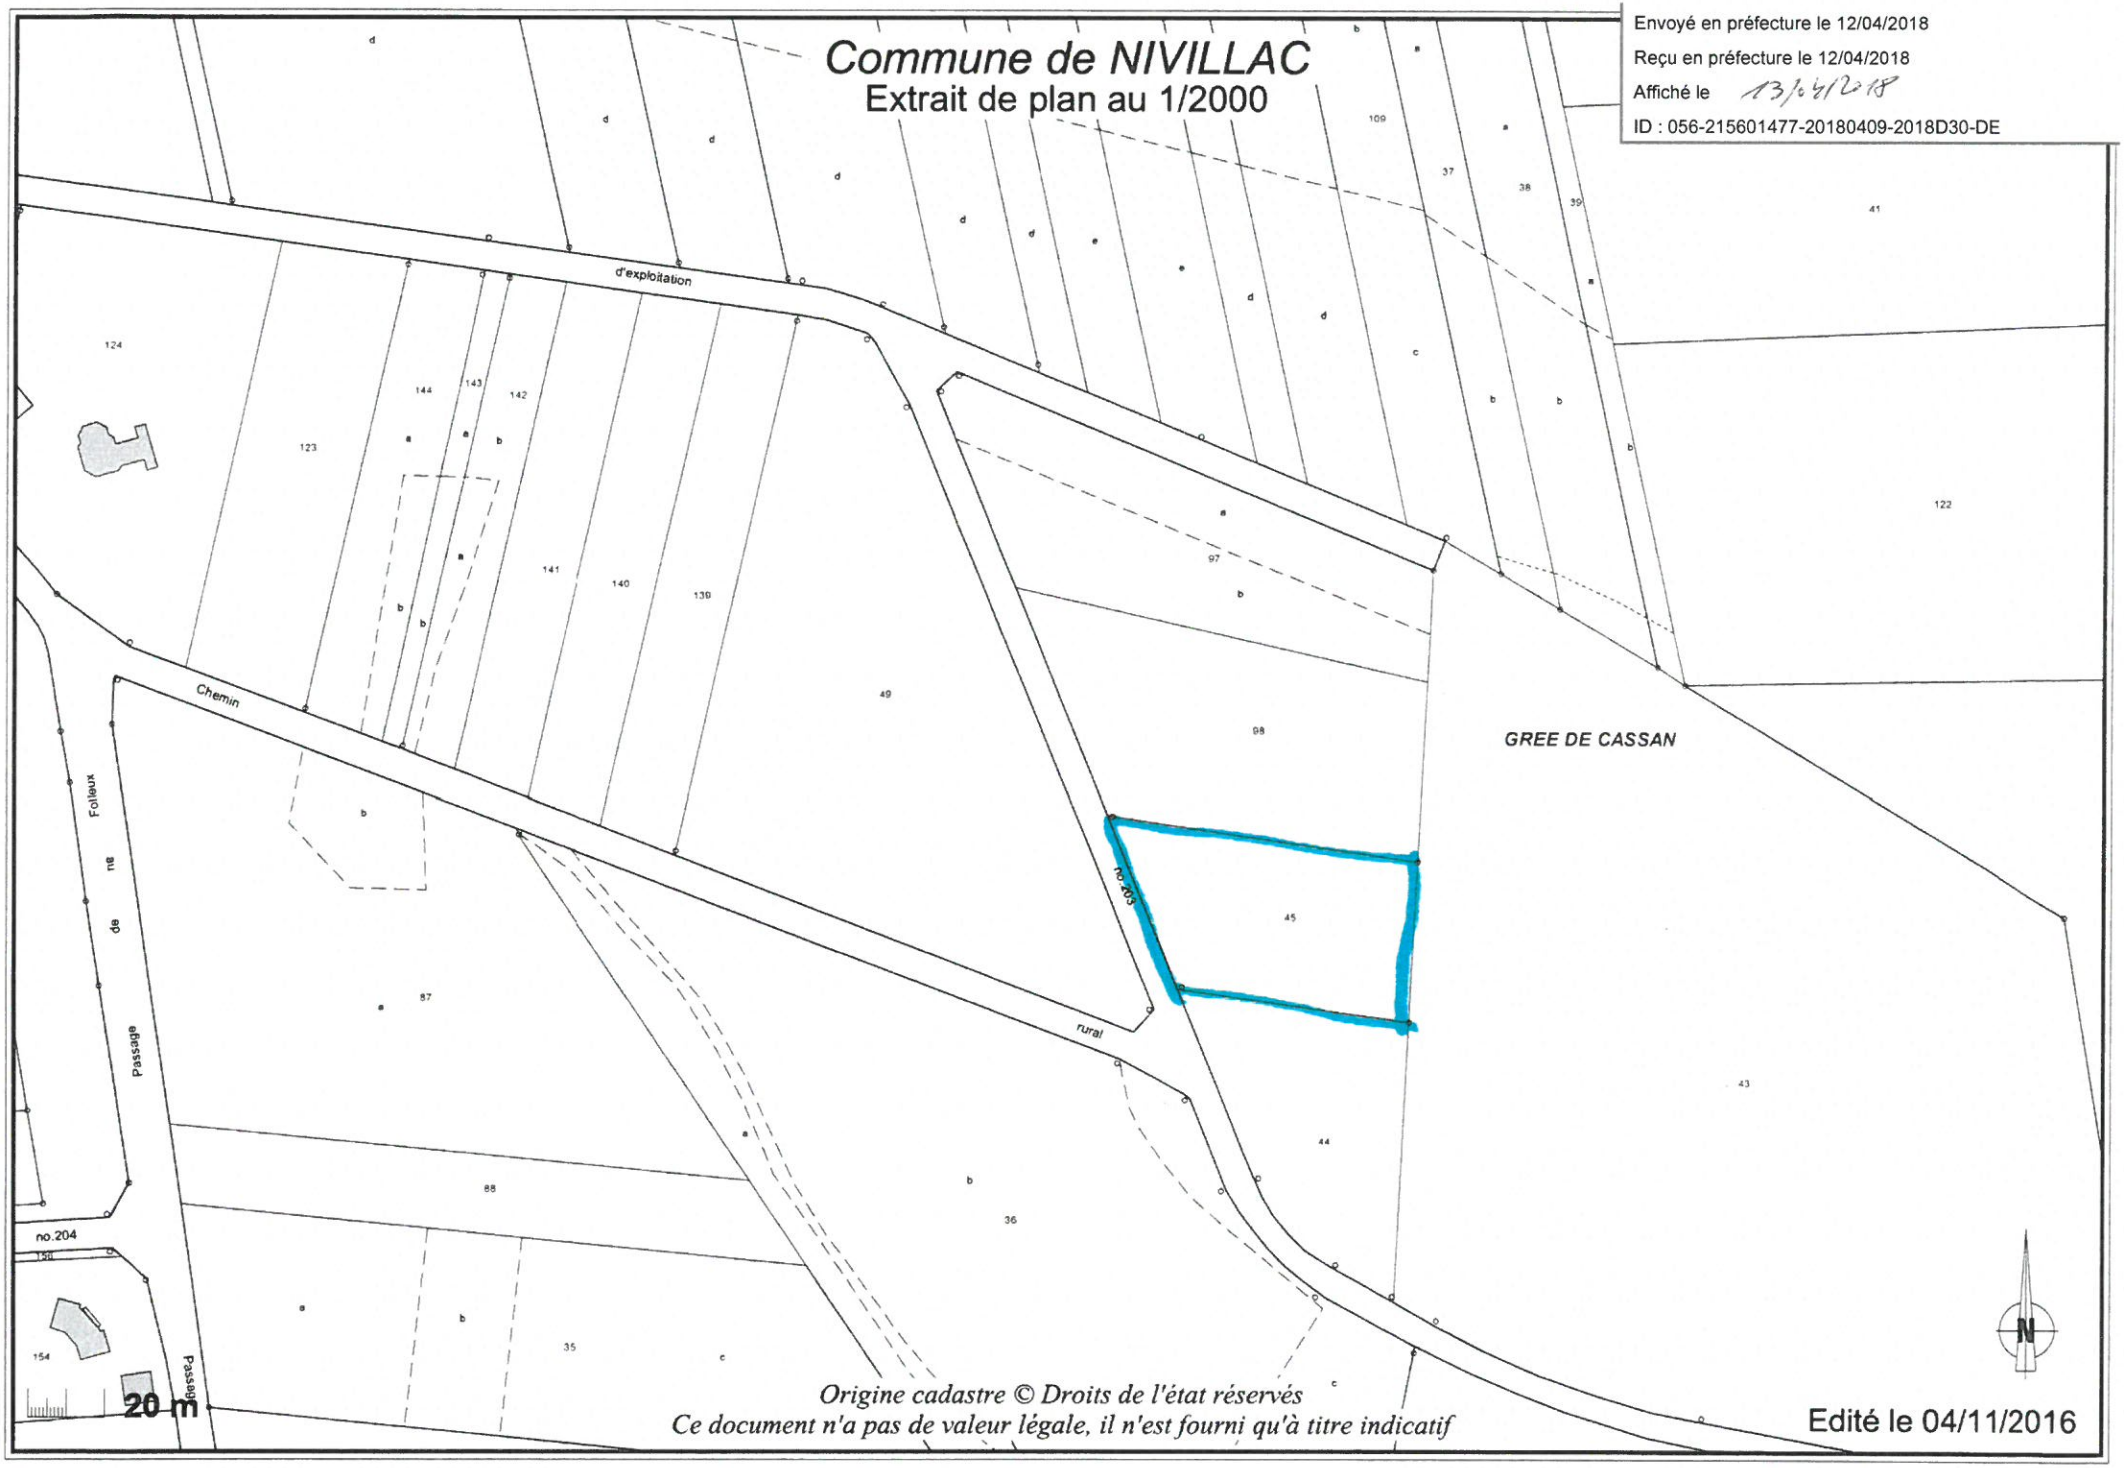

Origine cadastre © Droits de l'état réservés
Ce document n'a pas de valeur légale, il n'est fourni qu'à titre indicatif

Edité le 04/11/2016

Envoyé en préfecture le 12/04/2018

Reçu en préfecture le 12/04/2018

Affiché le 13/04/2018

ID : 056-215601477-20180409-2018D30-DE

Commune de NIVILLAC

Extrait de plan au 1/1000

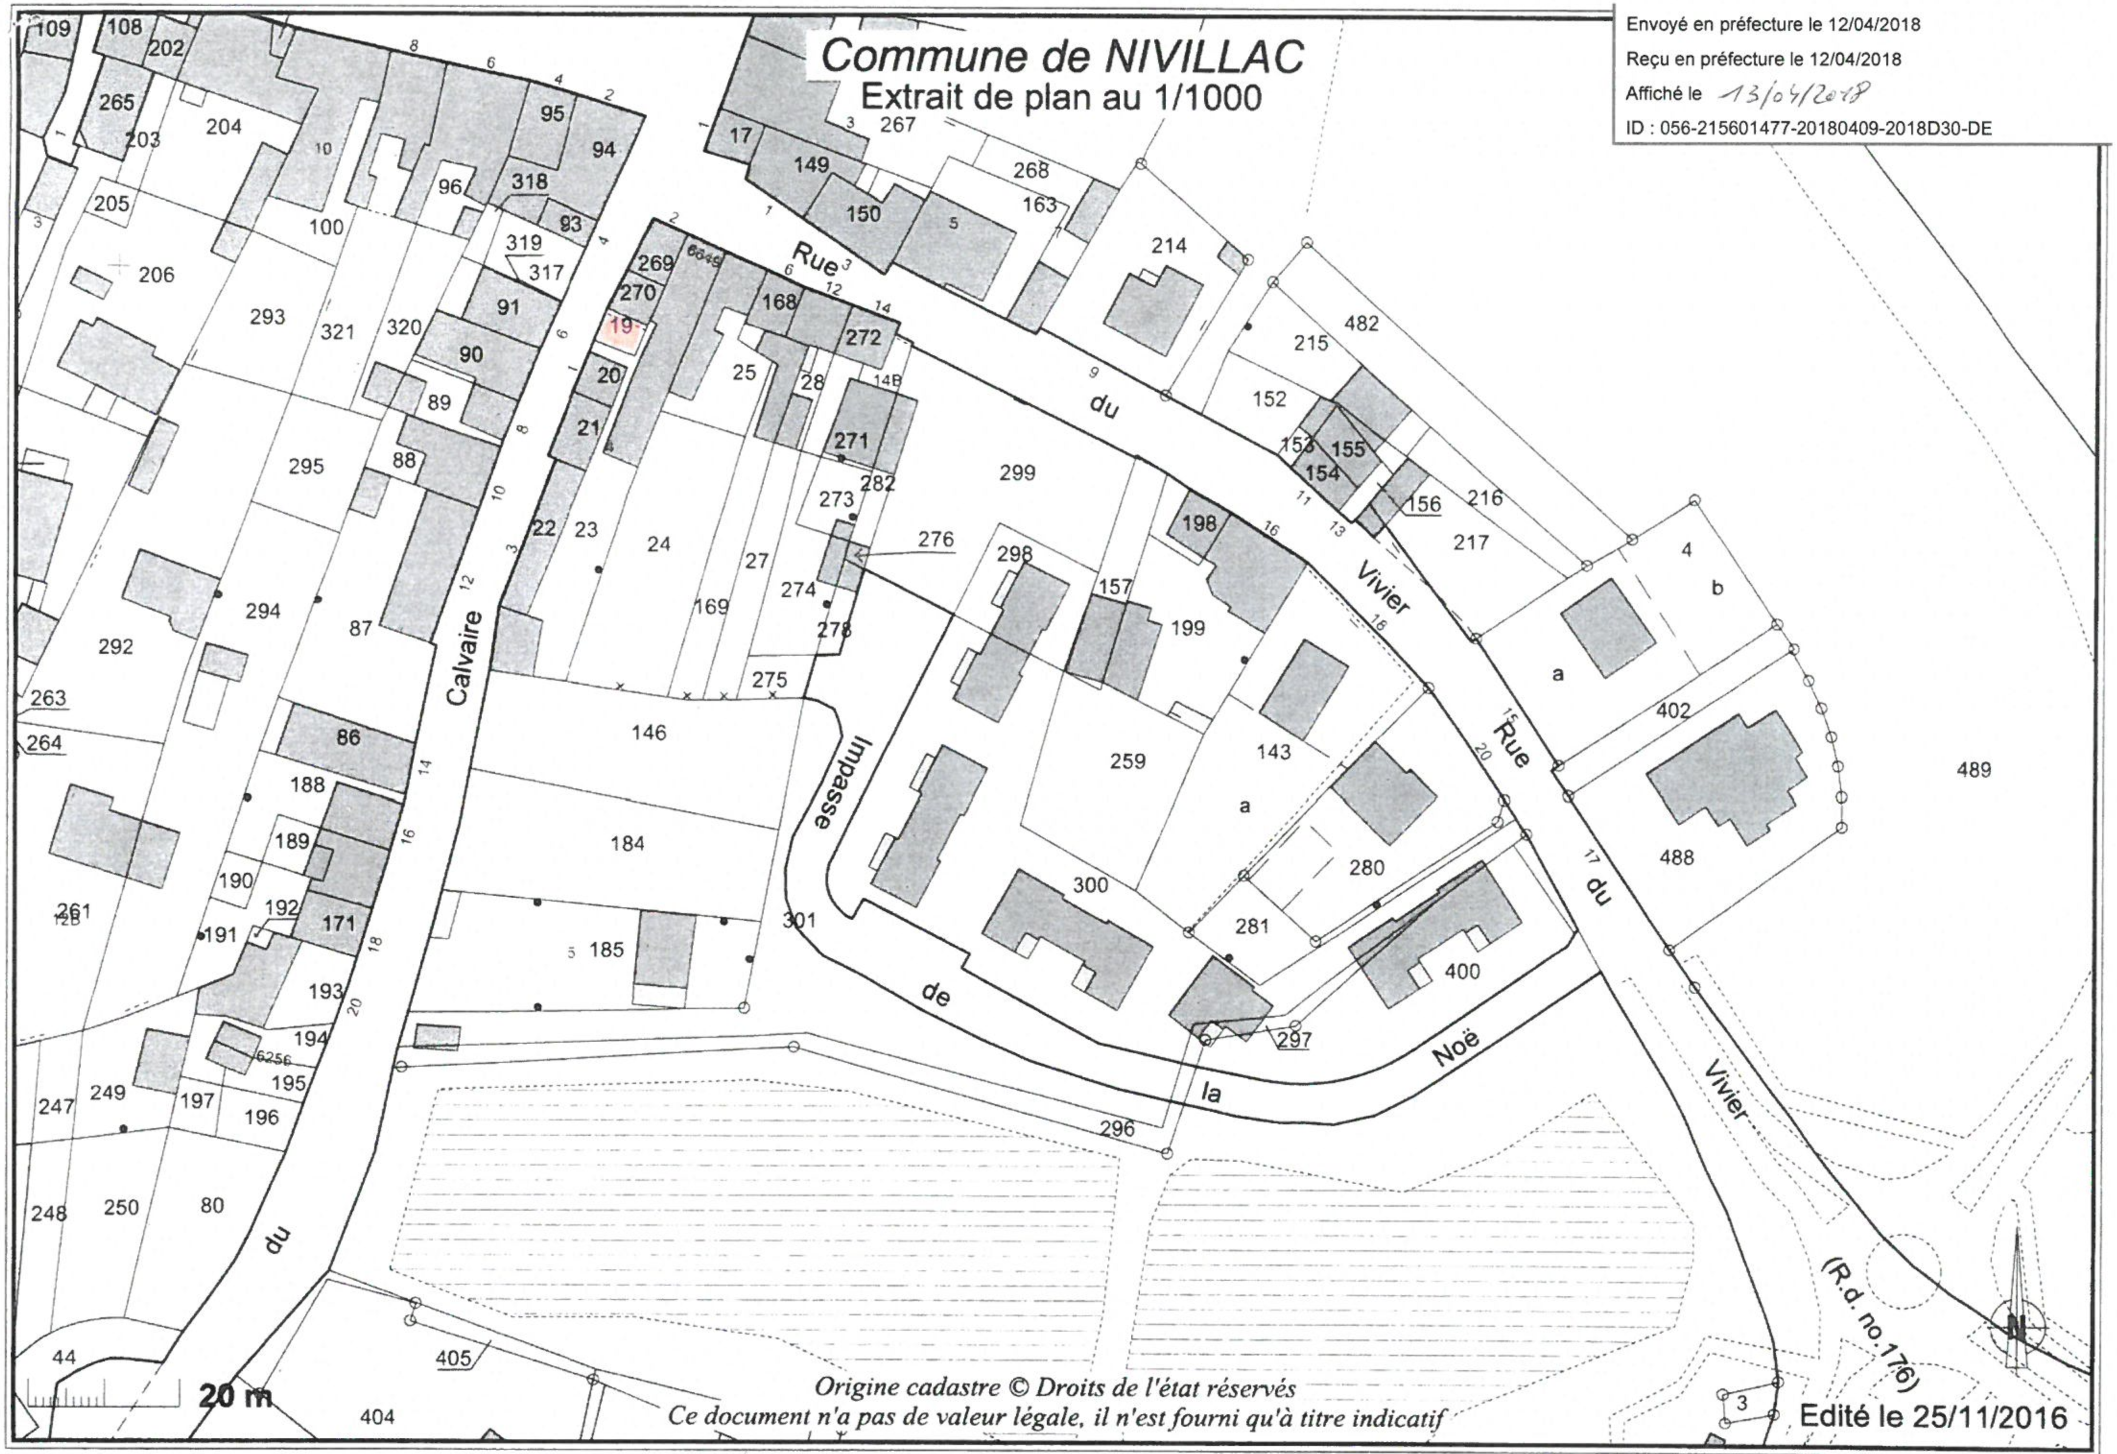

Origine cadastre © Droits de l'état réservés

Ce document n'a pas de valeur légale, il n'est fourni qu'à titre indicatif

Edité le 25/11/2016

Bien sans maître AB no 19 (Le Bourg)

Envoyé en préfecture le 12/04/2018
Reçu en préfecture le 12/04/2018
Affiché le 13/04/2018
ID : 056-215601477-20180409-2018D30-DE

Commune de NIVILLAC
Extrait de plan au 1/1000

Origine cadastre © Droits de l'état réservés
Ce document n'a pas de valeur légale, il n'est fourni qu'à titre indicatif

Edité le 07/03/2018

Bien sans maître YC n° 44 (Le Boizeul)